


# Interiér - přízemí M 1:100

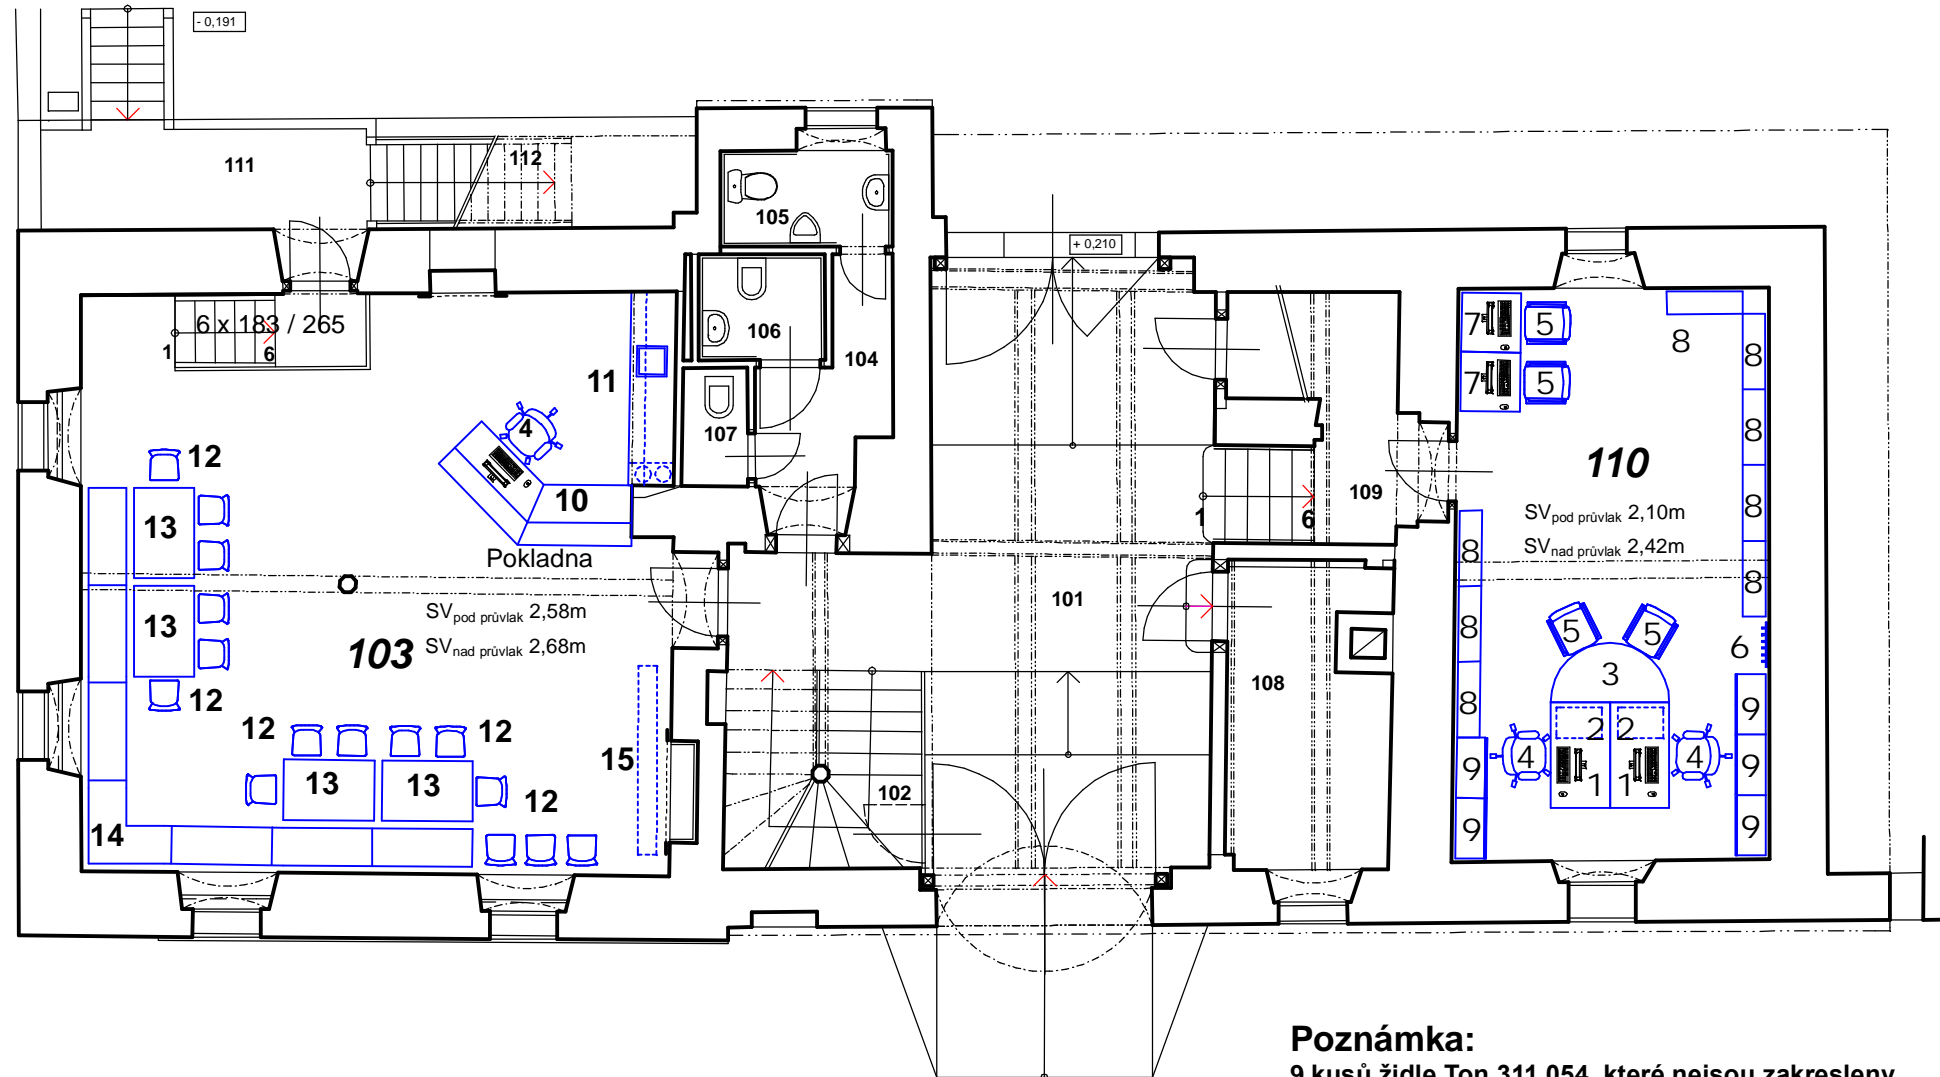



## VYBAVENÍ INTERIÉRU

MÍSTNOST	OZNAČENÍ	POPIS	Ks
110	1	Kancl. stůl	2
110	2	Kancl. kontejner	2
110	3	Oblouk stůl	1
110	4	Kancl. křeslo	2
110	5	Jednací židle	4
110	6	Vešák	1
110	7	PC stůl	2
110	8	Knihovní regál atyp.	8
110	9	Skříň uzamknutelná	5
103	4	Kancl. křeslo	1
103	10	Pokladna atyp.	1
103	11	Kuch. linka atyp.	1
103	12	Židle TON 311 054	24
103	13	Stůl Koželuha Nr. 106	2
103	14	Lavice atyp.	1
103	15	Promítací plátno	1

**Poznámka:**  
9 kusů židle Ton 311 054, které nejsou zakresleny budou v takto sestaveném interiéru místnosti 103 uskladněny v chodbě 109 nad vstupem do sklepa.

## LEGENDA:

-  Vybavení interiéru návrh PA
-  Expozice návrh Muzea

<b>VED. PROJEKTANT</b> Ing.arch.Jitka Pohořalá	<b>PROJEKTANT</b> Marek Anderle	<b>PAMÁTKOVÝ ATELIER PROJEKCE - INTERIÉRY</b> 301 00 PLZEŇ, KARLOVA 40 IČO: 14709431, DIČ: CZ360301007 TEL.:377 235 242, FAX: 377 222 715	
<b>INVESTOR</b> Obec Nečtiny, Nečtiny 82, 331 62 Manětín			
<b>MÍSTO</b> Nečtiny			
<b>NÁZEV</b> Regionální muzeum Nečtiny čp. 79 Upřesněná dokumentace řešení interiéru pro výběrové řízení		<b>ZAKÁZKA</b>	<b>KOPIE</b>
		<b>DATUM</b> III/2011	
		<b>DOKUMENTACE</b>	
		<b>FORMÁTŮ</b>	
<b>OBSAH</b> Interiér - přízemí	<b>MĚŘÍTKO</b> 1:100	<b>Č.VÝKRESU</b> 1	