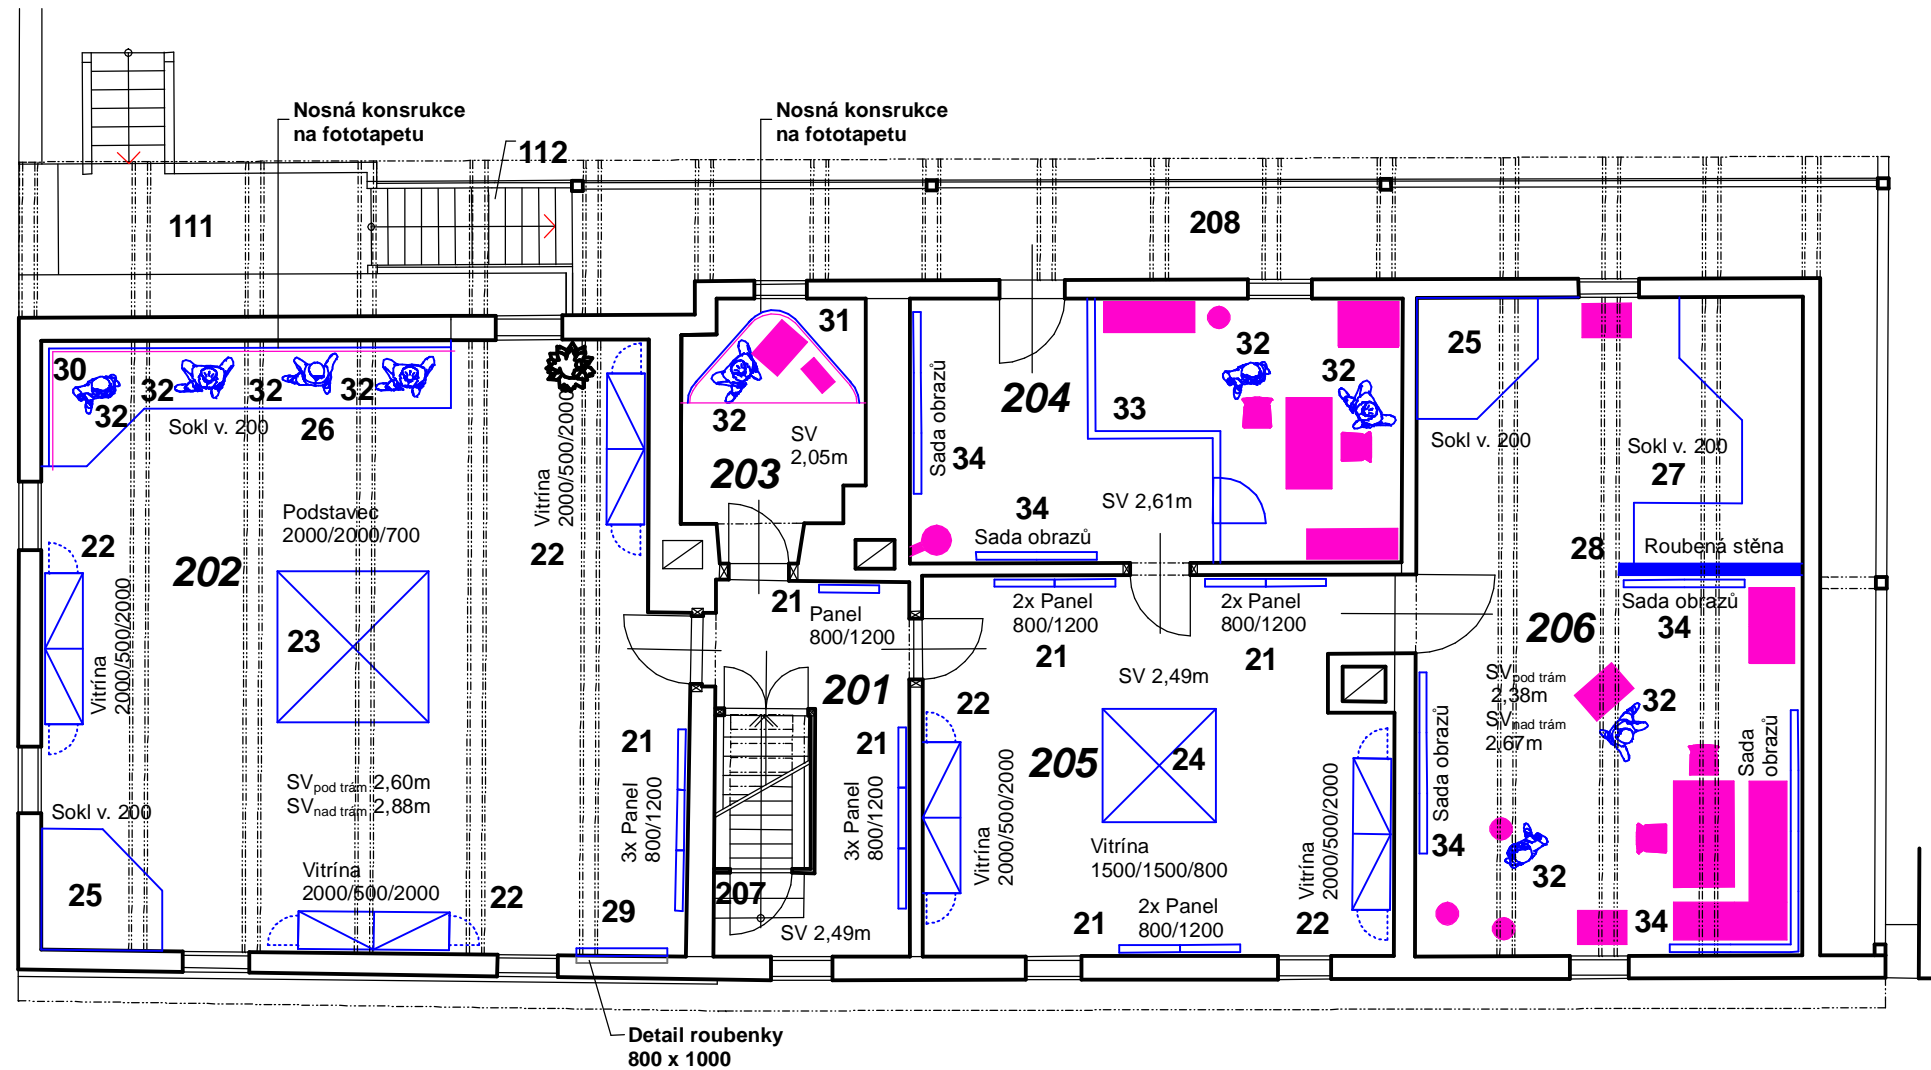


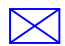

# Interiér - 1. patro M 1:100



## VYBAVENÍ INTERIÉRU

MÍSTNOST	OZNAČENÍ	POPIS	Ks
201	21	Panel	4
202	21	Panel	3
202	22	Vitrína skříň	3
202	23	Podstavec	1
202	25	Sokl	1
202	26	Sokl	1
202	29	Roubení	1
202	30	Konstr. fototapety	1
202	32	Figurína	4
203	31	Konstr. fototapety	1
203	32	Figurína	1
204	33	Dělicí zábradlí	1
204	34	Rámy pro obrazy	kpl
204	32	Figurína	2
205	21	Panel	6
205	22	Vitrína skříň	2
205	24	Vitrína stůl	1
206	25	Sokl	1
206	27	Sokl	1
206	28	Roubená stěna	1
206	34	Rámy pro obrazy	kpl
206	32	Figurína	2

### LEGENDA:

-  Vybavení interiéru návrh PA
-  Expozice návrh Muzea

VED. PROJEKTANT Ing.arch.Jitka Pohořalá	PROJEKTANT Marek Anderle	PAMÁTKOVÝ ATELIER PROJEKCE - INTERIÉRY 301 00 PLZEŇ, KARLOVA 40 IČO: 14709431, DIČ: CZ360301007 TEL.:377 235 242, FAX: 377 222 715		
INVESTOR Obec Nečtiny, Nečtiny 82, 331 62 Manětín				
MÍSTO	Nečtiny	ZAKÁZKA	KOPIE	
NÁZEV	Regionální muzeum Nečtiny čp. 79 Upřesněná dokumentace řešení interiéru pro výběrové řízení	DATUM		III/2011
		DOKUMENTACE		
		FORMÁTŮ		
OBSAH Interiér - 1. patro	MĚŘÍTKO 1:100	Č.VÝKRESU	2	